

Kiskunmajsa Város Képviselőtestülete
Kiskunmajsa
Fő út 84.

Tárgy: Kiskunmajsa szilárd hulladéklerakó rekultivációja

Homokhátsági Regionális Települési Hulladékgazdálkodási Projekt keretében elvégzésre kerültek a térségben lévő hulladéklerakók környezetvédelmi felülvizsgálata, mely alapján megtörtént a lerakók rekultivációs engedélyezési, illetve kiviteli terveinek elkészítése. A tervek alapján az illetékes Felügyelőség kiadta a rekultivációt engedélyező határozatokat. A hulladéklerakóval kapcsolatos egyes szabályokról és feltételekről szóló 20/2006. (IV.5.) KvVM rendelet alapján egyes lerakók esetében a helyben történő rekultiváció nem engedélyezhető, egyedüli megoldás az elszállítás lehet. A térségünkben három település, Jászszentlászló, Szank és Soltvadkert lerakóinak rekultivációját kell megvalósítani teljes felszámolással, ugyanis a talajvíz szintje meghaladja a lerakó alsó síkját, amely indokoltá teszi a tárgyi területek ilyen módon történő rekultivációját.

A fenti lerakók hulladékának befogadója az elhelyezkedésből adódóan elsősorban Kiskunmajsa és Kiskunhalas települések jöhetnek szóba. Ennek megfelelően Szank és Jászszentlászló településeinek lerakóiban lévő hulladékot teljesen míg Soltvadkert település lerakójában lévő hulladékot részben a Kiskunmajsai települési lerakóba tervezzük beszállítani.

Jászszentlászló és Szank lerakóiban lévő hulladék mennyisége a rekultivációs tervek szerint összesen 60.000 tömör m^3 , míg Soltvadkert esetében körülbelül 80.000 m^3 .

Jelenlegi és a tervezett állapot ismertetése:

A Kiskunmajsai lerakó átlagos magassága 106-107 m B.f. közötti, a hulladékréteg átlagos vastagsága 2,0-3,5 méter. A szeméttel érintett terület megközelítőleg 6,6 hektár. A hulladék lerakás időtartama: 1979-től folyamatos, 2007 év végéig 28 év. A hulladék mennyisége 2007. dec. 31-ig: ~200.000 m^3 .

A rekultivált depónia felső szintje a jelenlegi tervek alapján a környező terepszintből 3,35-5,70 m-re majd kiemelkedik, amelyet a füvesítés a környező területekbe olvaszt. A rekultivált lerakó környezetében fasor kerül telepítésre, takarva ezzel a környező területektől. A tervezett rekultivált felület 41.000 m^2 .

A beszállításra kerülő hulladék mennyisége megközelítőleg 1,9 m-el emeli a jelenlegi tervekben szereplő magasságot. A változást a melléklet 2 ábrán szemléltetjük.

Hulladék kitermelése és elszállítása:

A beszállítása kerülő hulladék „Nem veszélyes hulladék” kategóriába sorolandó, ez azt jelenti, hogy a hulladékok jegyzékéről szóló 16/2001. (VII. 18.) KöM rendelet szerinti hulladéklista 20 főcsoportjába besorolt települési hulladékok, és a háztartási hulladékhöz

hasonló jellegű és összetételű hulladékok, gazdasági vállalkozásoknál keletkező veszélyesnek nem minősülő szilárd hulladékok, illetve inert hulladékok helyezhetők el a területén.

A kitermelést és elszállítást hideg időben végzendő a felszabaduló bűzhatás minimalizálása érdekében. A szállítás megkezdése előtt a hulladék megvizsgálásra kerül, valamint a rakodás során a veszélyes hulladék kiválogatásra és külön gyűjtésre és ártalmatlanításra kerül

Minden beszállított köbméter kommunális hulladék után nettó 200,- Ft/m³ + ÁFA díj kerülne kifizetésre az önkormányzat számára.

Kérjük, hogy a következő határozati javaslatról szíveskedjenek állást foglalni:


Kiskunmajsa Város Képviselőtestülete hozzájárul ahhoz, hogy a Homokhátsági Hulladékgazdálkodási Kft., mint a Kiskunmajsai Lerakó üzemeltetője a Kiskunmajsai Lerakó (0353/7, 0353/8, 0353/10, 0353/13, 0353/66, 0353/85 helyrajzi szám) rekultivációja kapcsán a Soltvadkerti, Jászszenzlászlói, Szanki hulladéklerakóból rekultivációs céllal 80.000 m³ kommunális hulladékot a Kiskunmajsai Lerakóra befogadjon. A befogadás ellentételezésekképpen a Homokhátsági Hulladékgazdálkodási Kft 200 Ft/m³ + ÁFA térítési díjat fizet az önkormányzat számára.

Közreműködésüket előre is köszönjük.

Kiskunhalas, 2008. október 8.




Fülöp János Róbert
ügyvezető

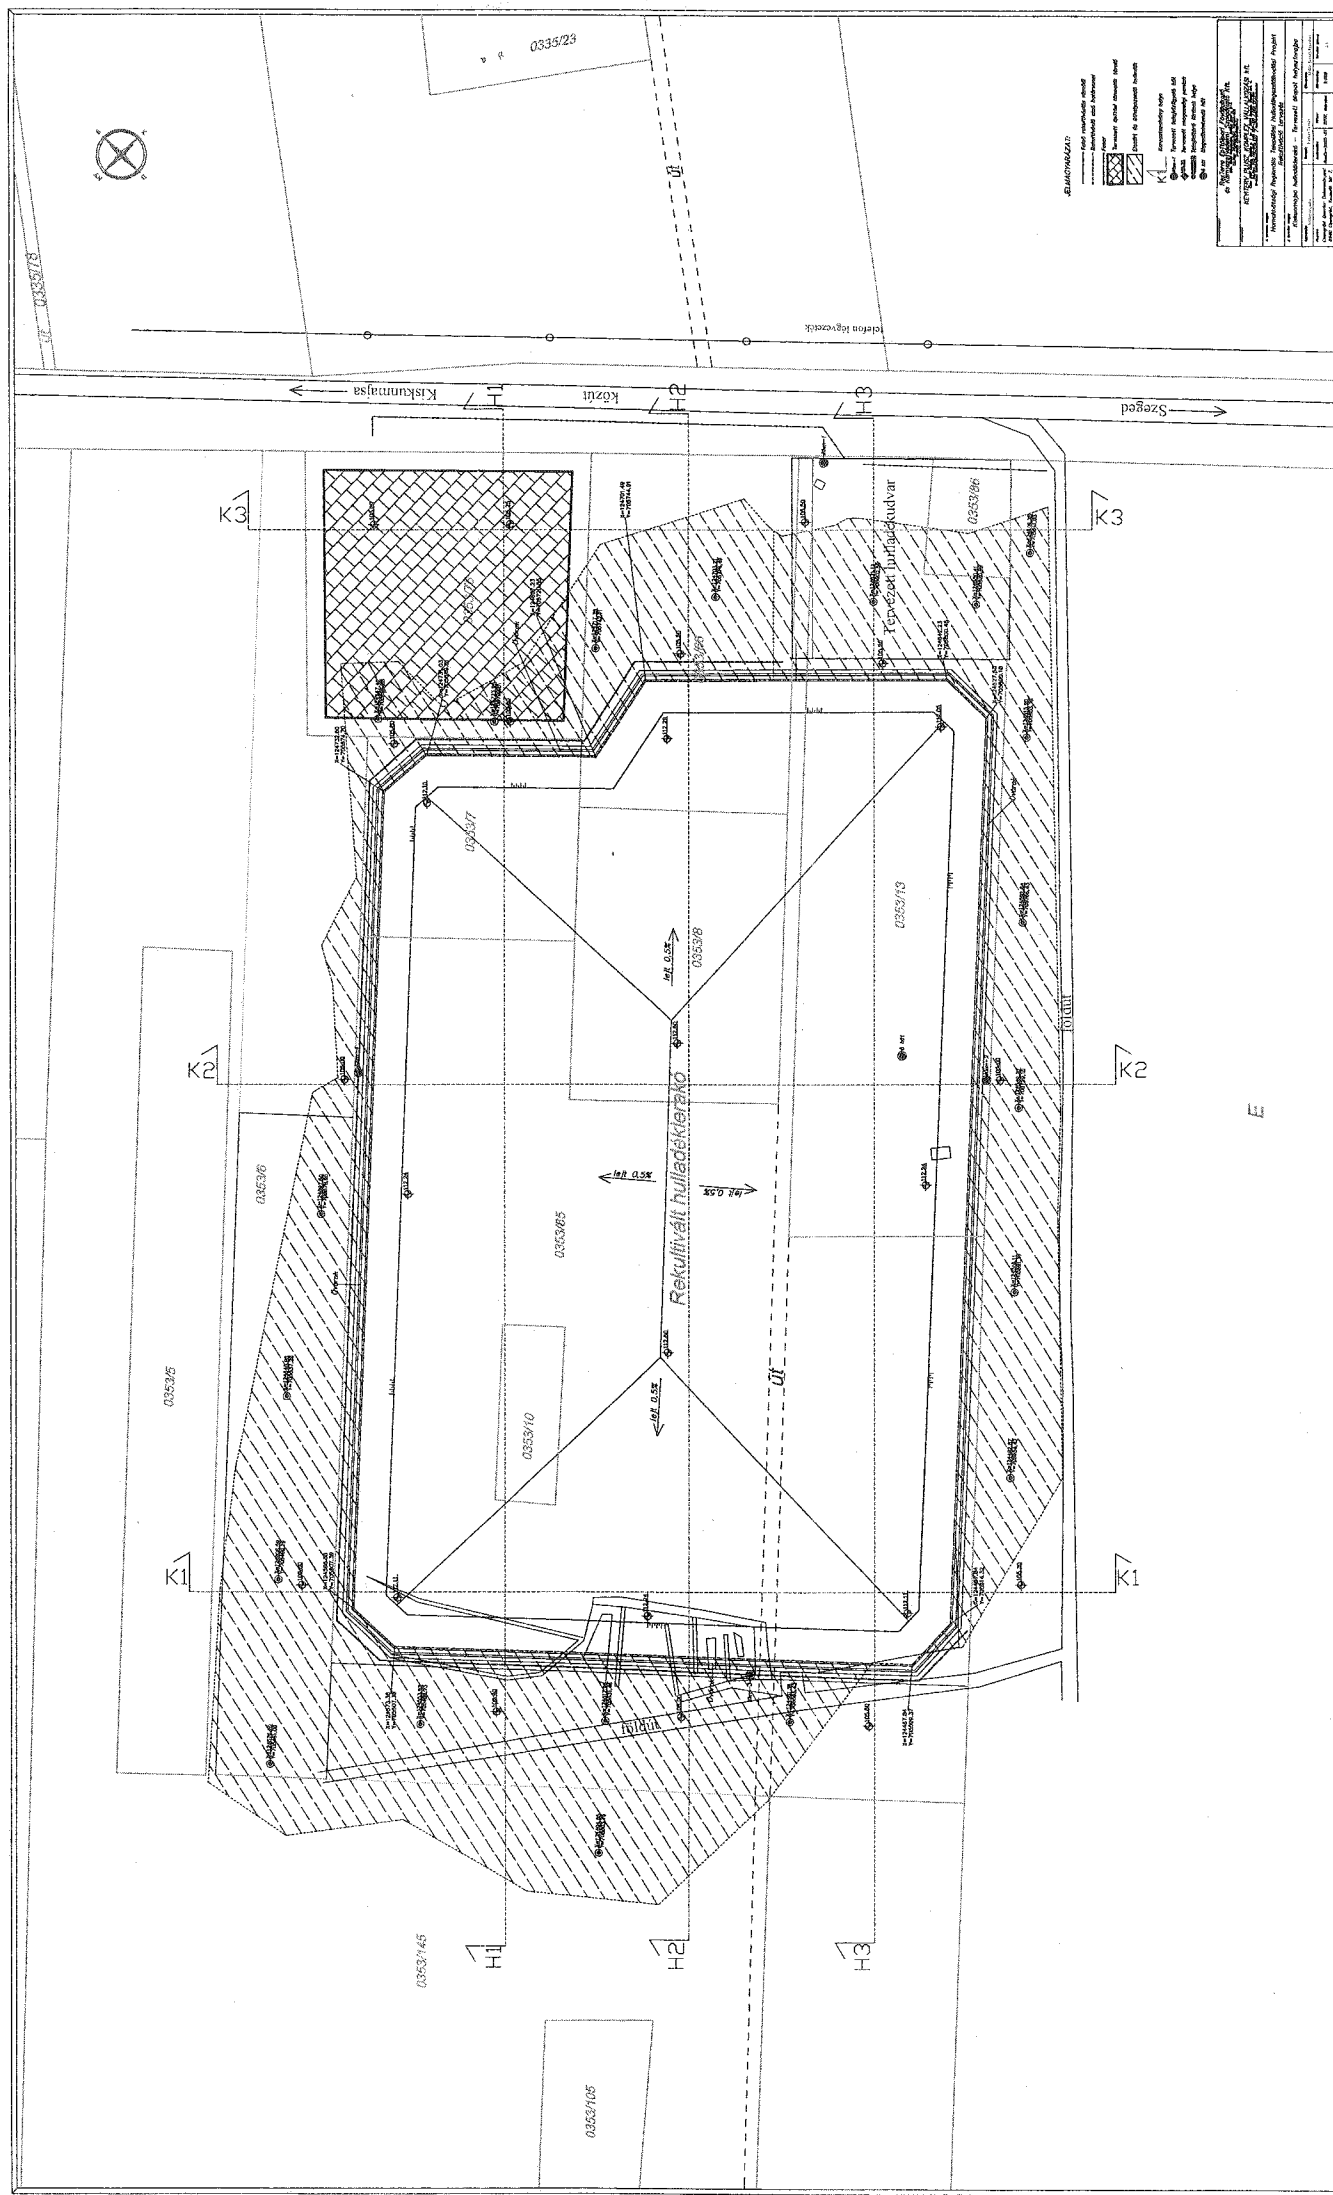

Beszállítást követő szint

Eredeti tervezett szint

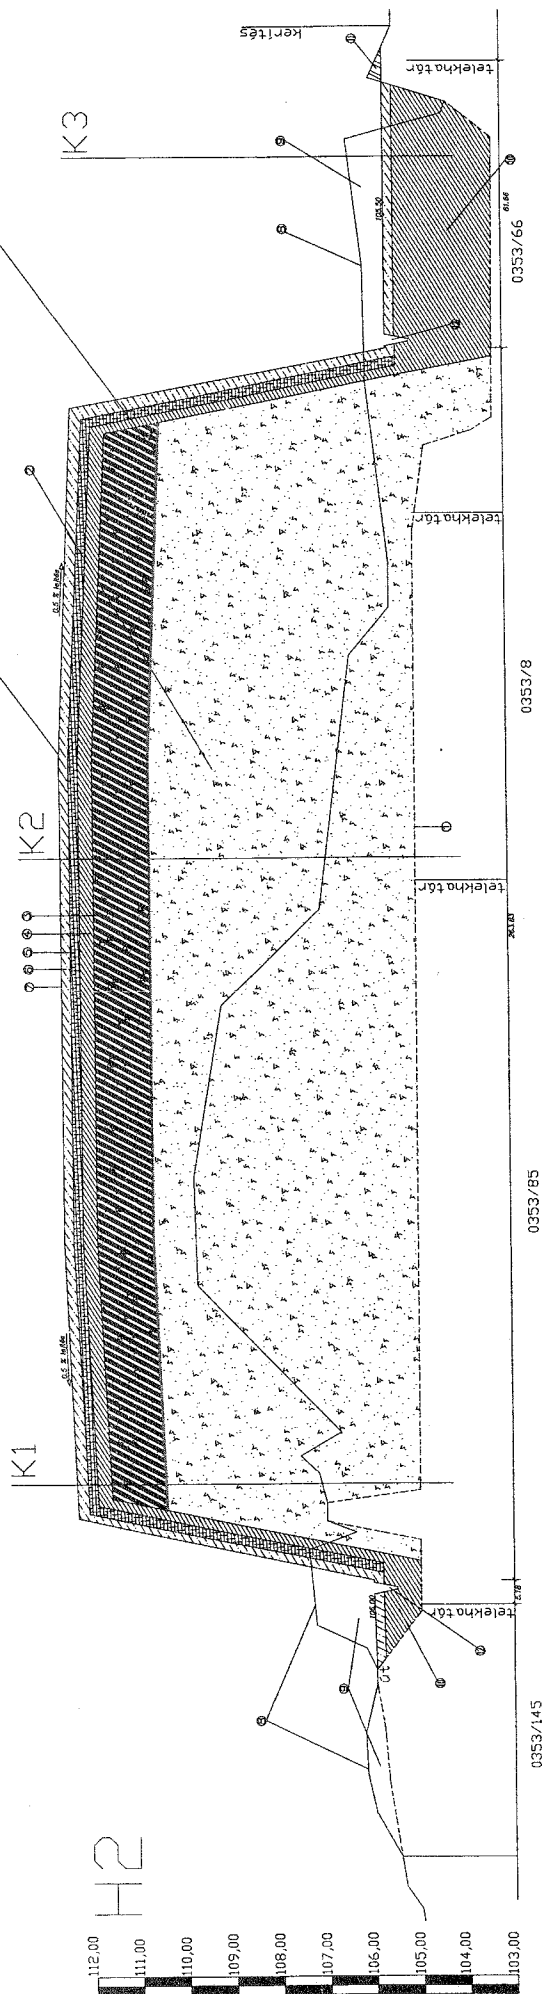

JELMAGYARÁZAT:

- ① Személtérteg feltételezett alsó szintje
- ② Hulladék
- ③ Rendezett terepszint (hulladék felső, tömörített szintje)
- ④ 30 cm kiegészítő réteg (részben 20 cm vtg.-ban)
- ⑤ 30 cm ásványi szigetelő réteg (részben 20 cm vtg.-ban)
- ⑥ 20 cm fedőréteg (részben 20 cm vtg.-ban)
- ⑦ Füvesített rész
- ⑧ Felméréskori terepszint
- ⑨ Áthelyezendő kommunális hulladék
- ⑩ Feltöltendő terület
- ⑪ Letermelendő terület
- ⑫ Övörök (932 m)

Gépeltérkép Rex Terra Építőipari Földművelő és Környezetvédelmi Szolgáltató Kft. 1014 Pápa, József Attila út 10. sz. 7622-666		KEMTERVÉLŐSZ KÖMPLÉX VÁLLALKOZÁSI Kft. 1014 Pápa, József Attila út 10. sz. 7622-666 E-mail: kempterv@kempterv.hu / kempterv@kempterv.hu	
A tervezési tárgy: Homokhátság Regionális Települési Hulladékgazdálkodási Projekt Rekultiváció tervezés		A tervezési tárgy: Kiskunmajsza hulladéklerakó – Tervezett állapot szelvényei	
Előzetes: Szilárdítási Című		Tervező: Tarkas Tarkas	
Megjelenítés: Csontváz Gazdálkodási Oktománnyal 6640 Csongrád, Kossuth tér 7.		Dátum: 2007. március	
Méretarány: 1:1000		Tervező név: 6.2	


Fűvesítés

20 cm humuszban gazdag fedő-réteg, részben 20 cm

20 cm ásványi szigetelő-réteg, részben 20 cm

20 cm kiegyenlítő-réteg, részben 20 cm

Tömörített hulladék

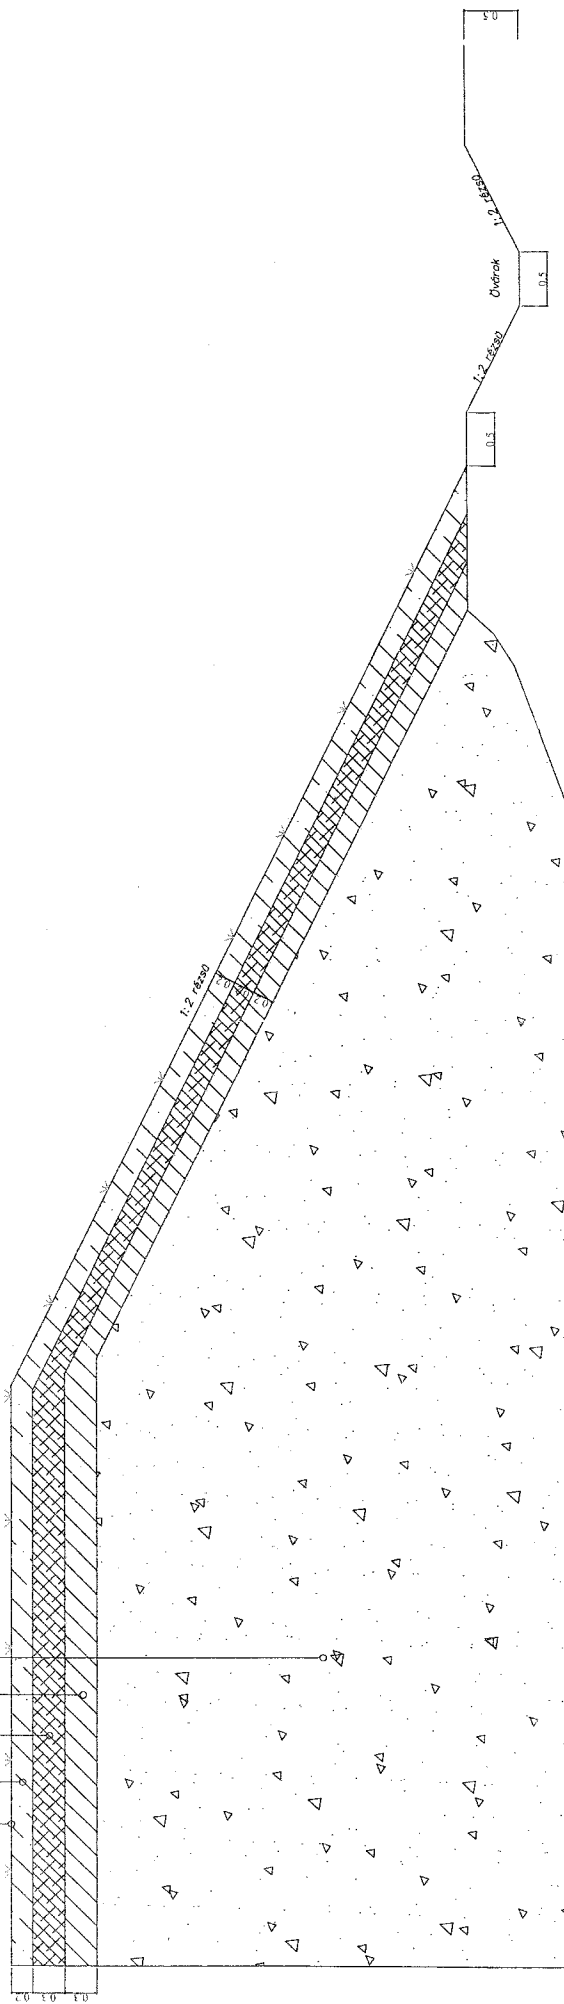

RexTerra
RexTerra Építési és Kertészeti Kft.
1125 Budapest, Városliget 1. sz. alatti épület 1. emelet
Tel./Fax: 772-591-831 / 772-591-832
E-mail: rexterra@rexterra.hu

KEVITERY PLUSZ KOMPLEX VÁLLALKOZÁSI Kft.
1125 Budapest, Városliget 1. sz. alatti épület 1. emelet
Tel./Fax: 772-591-831 / 772-591-832
E-mail: keviterevplusz@keviterevplusz.hu

A tervezés tárgya:
Homokhátsági Regionális Települési Hulladékgazdálkodási Projekt
Rekultiváció tervezés

A tervezés tárgya:
Kiskunmajska hulladéklerakó – Rétegtér és övterek kialakítása

Ügyvezető: Szilágyi Csaba	Tervező: Farkas Tamás	Ellenőrző: Niklő Barát Erzsébet
Megjelenítés: Csongrád Gázszóró Üzemeltető Kft. 6640 Csongrád, Kossuth tér 7.	Munkaszerző: RexCs-2005-51 Dátum: 2007. január	Méretarány: M=1:50 Tervezés dátuma: 8.1.